


USINA DE BENEFICIAMENTO DE LEITE

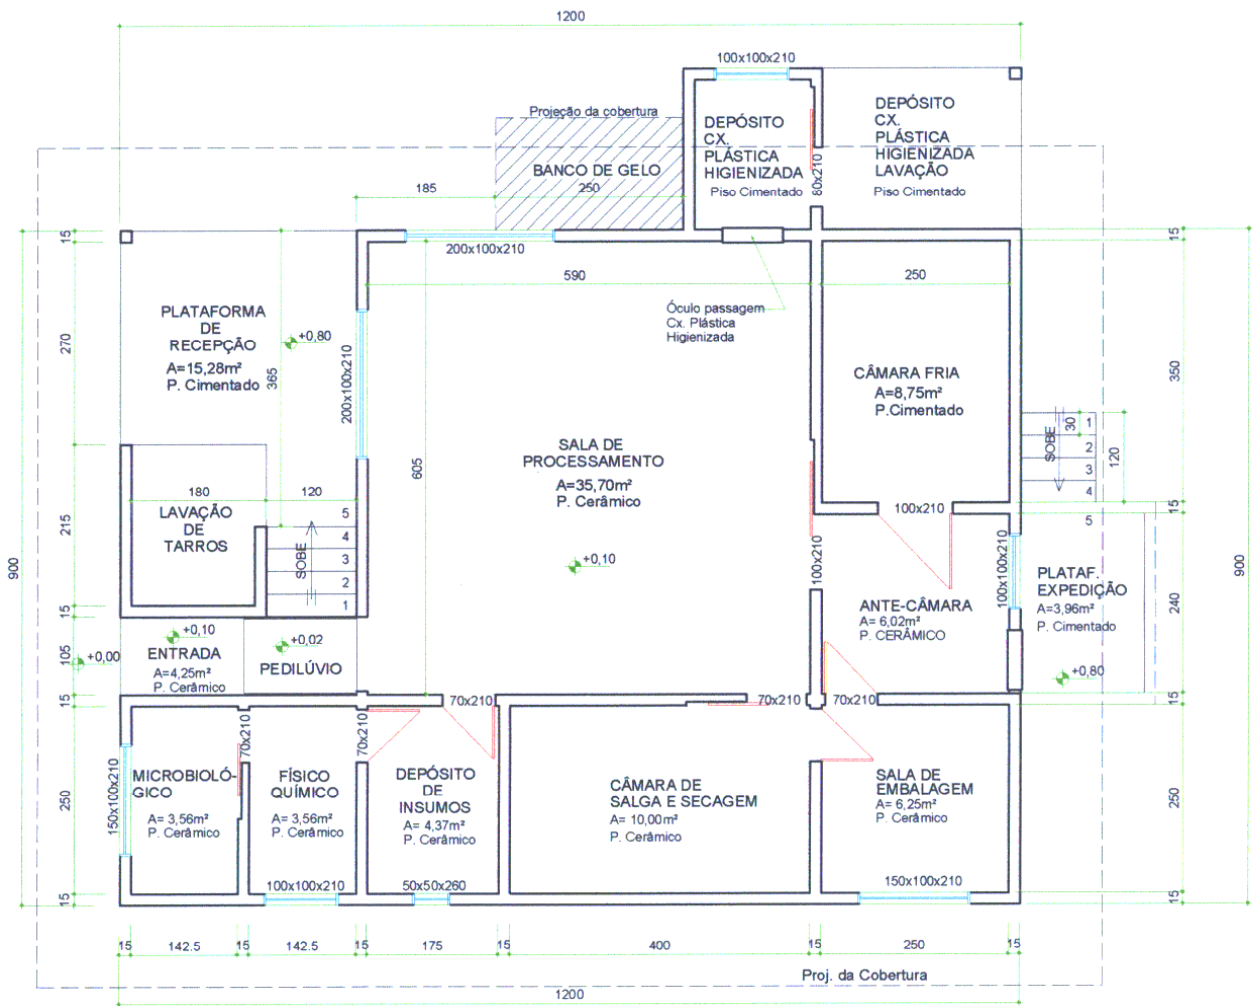

PLANTA BAIXA

Escala 1:50